


Hoche.28

28 Rue Hoche, Etage 4, 06150 Cannes
 Maître d'ouvrage : ROADOU

Dessiné par: Basma Trappler

Plan Existant-Surface générale

Echelle(s): 1:25

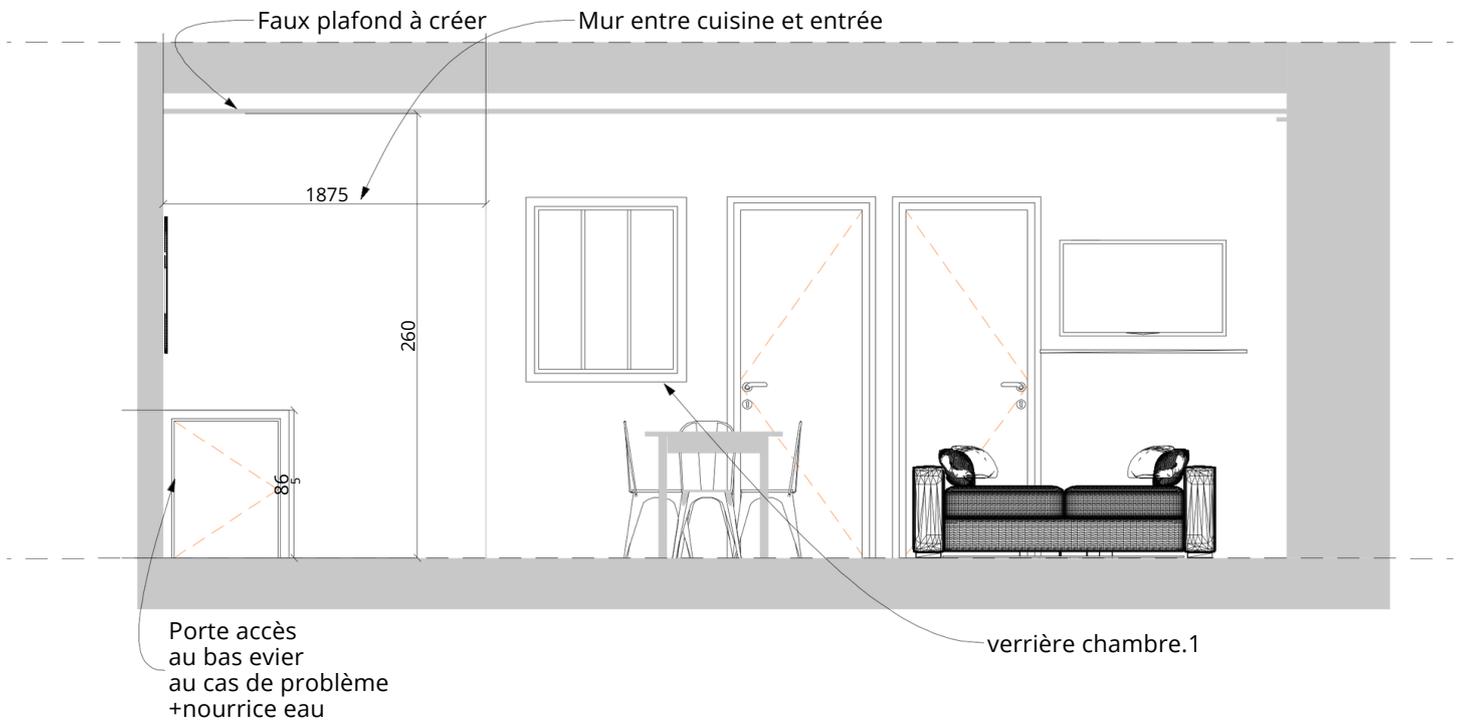



Hoche.28

28 Rue Hoche, Etage 4, 06150 Cannes
 Maître d'ouvrage : ROADOU

Dessiné par: Basma Trappler

Coupe C.26-Placard cuisine-Verrière Ch.1

Echelle(s): 1:20

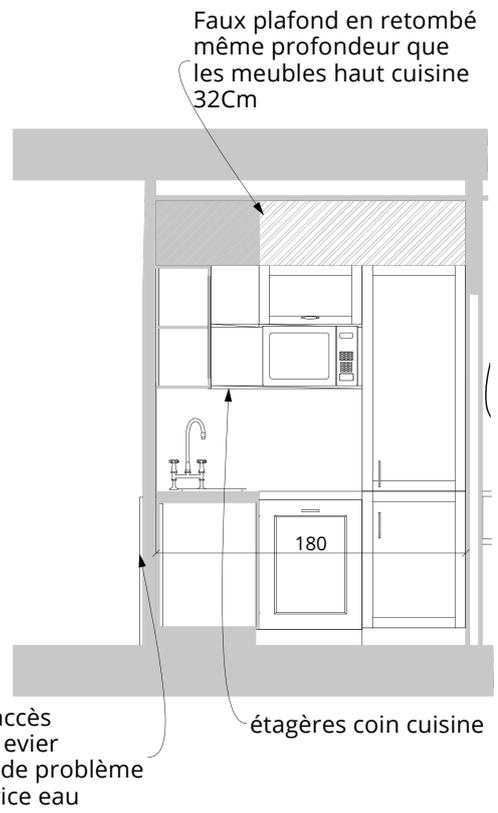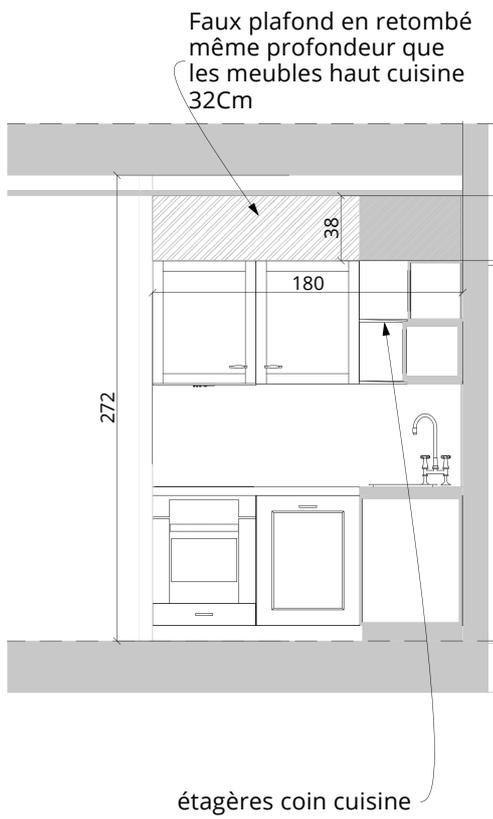

Hoche.28


28 Rue Hoche, Etage 4, 06150 Cannes

Maître d'ouvrage : ROADOU


Dessiné par: Basma Trappler

Coupes Cuisine

Echelle(s) :1:20

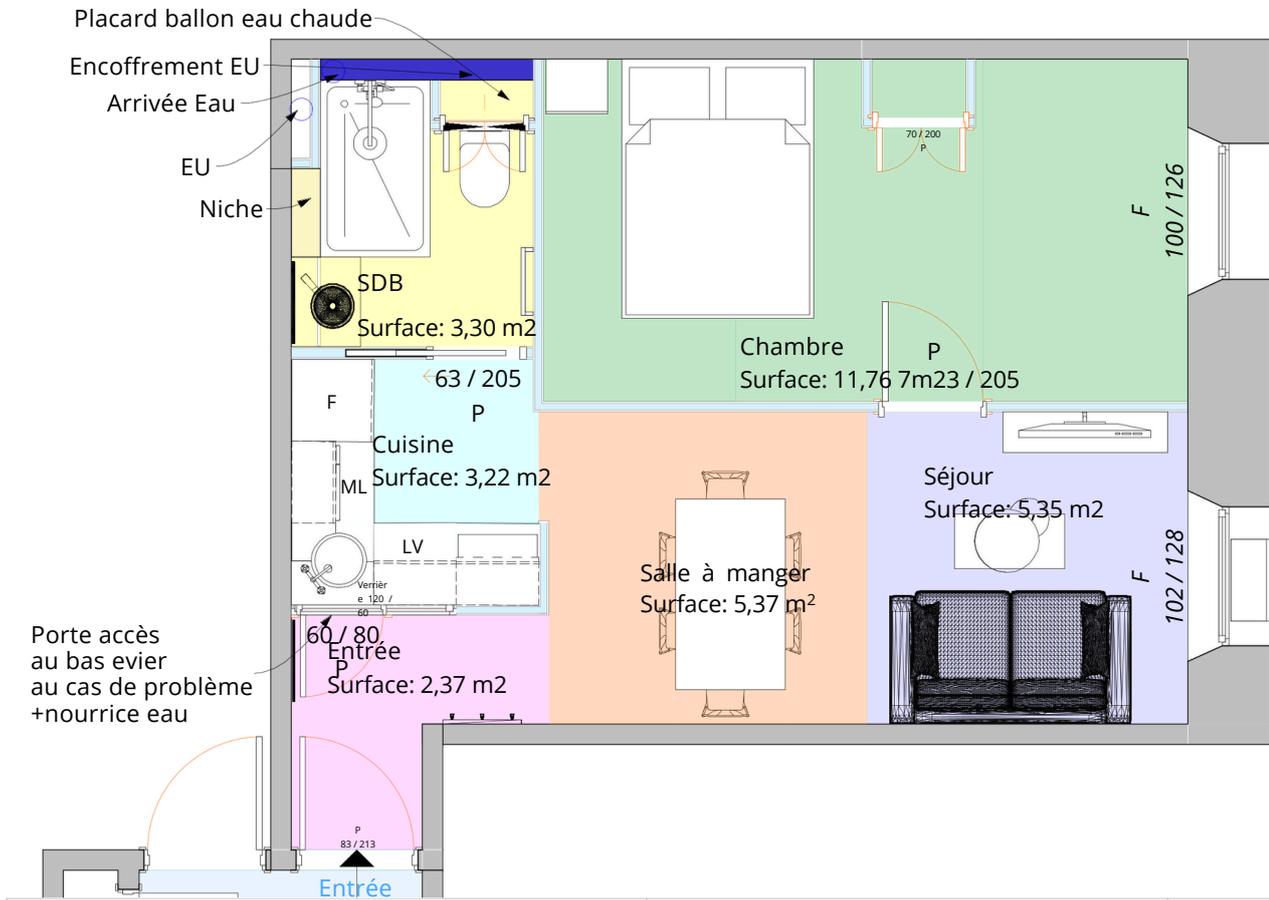

<p>Hoche.28 28 Rue Hoche, Etage 4, 06150 Cannes Maître d'ouvrage : ROADOU</p>	<p>Dessiné par: Basma Trappler Plan et surfaces-APD</p>	<p>Echelle(s): 1:25</p>
--	--	-------------------------

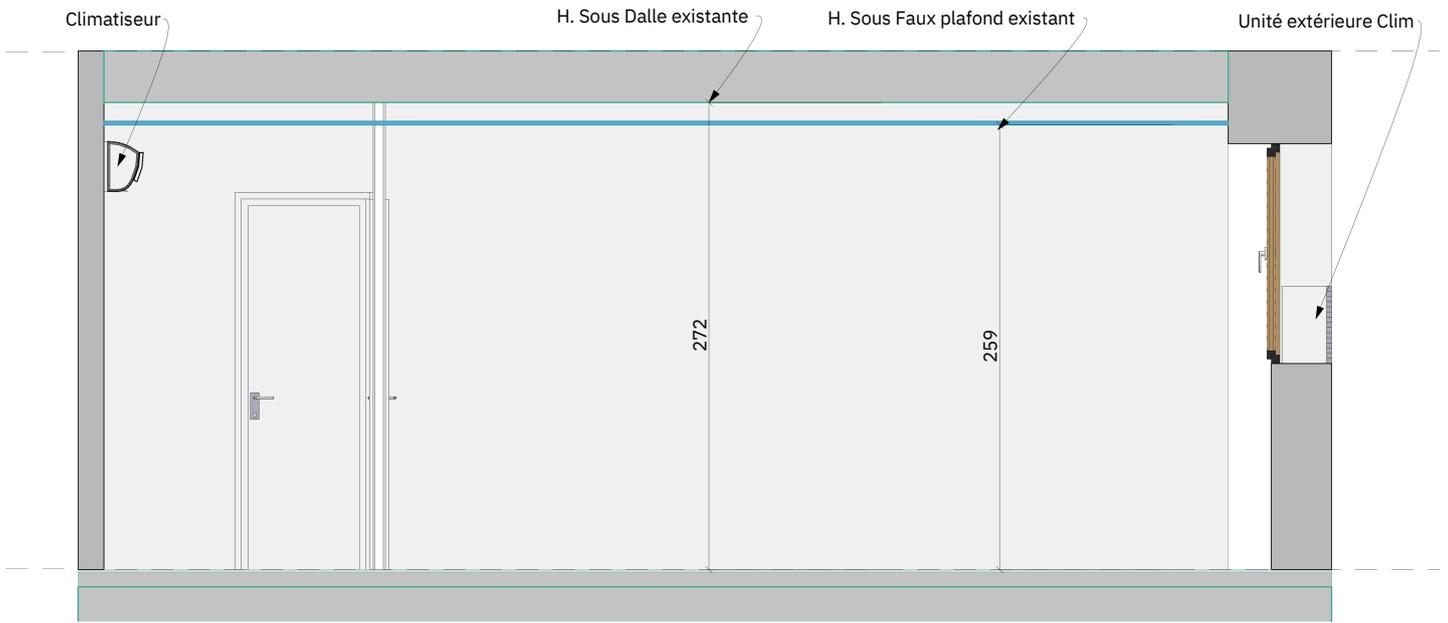

Hoche.28


28 Rue Hoche, Etage 4, 06150 Cannes

Maître d'ouvrage : ROADOU


Dessiné par : Basma Trappler

Coupe C.15-Emplacement Clim et HSP Existant

Echelle(s) :1:20

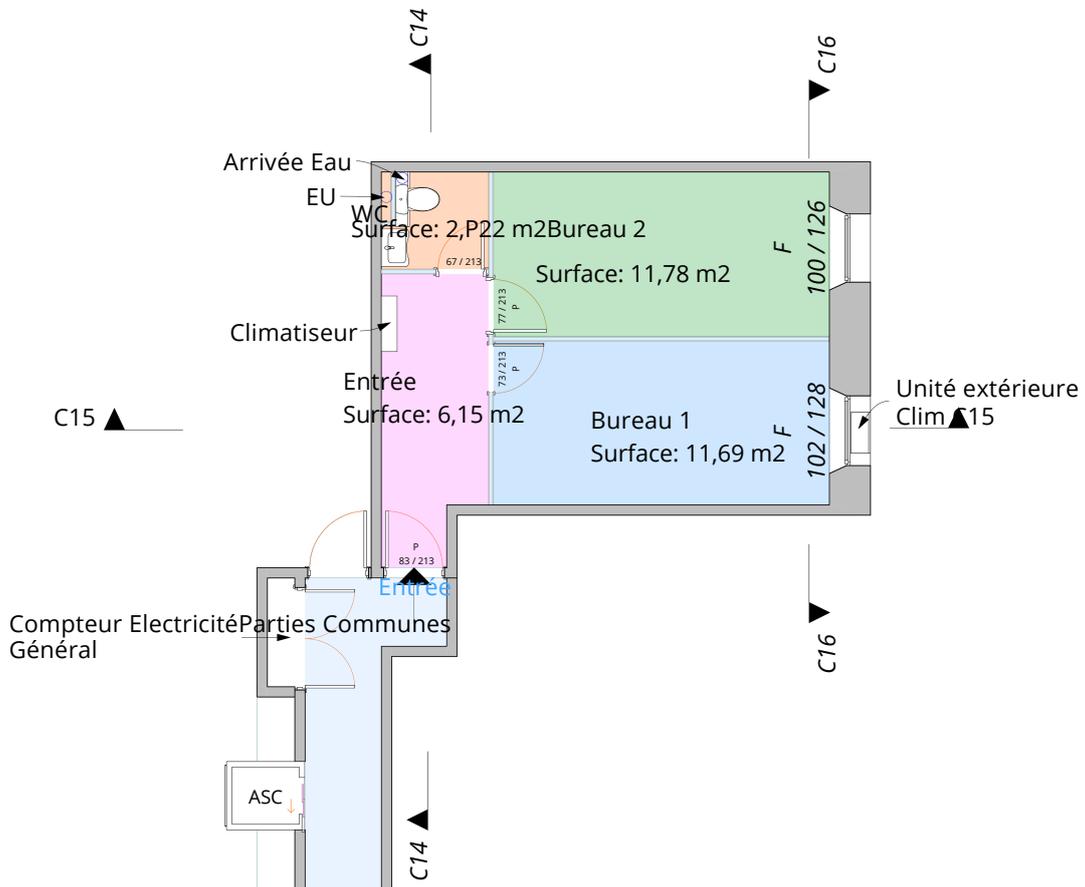

<p>Hoche.28 28 Rue Hoche, Etage 4, 06150 Cannes Maître d'ouvrage : ROADOU</p>	<p>Dessiné par: Basma Trappler Plan Existant</p>	<p>Echelle(s): 1:50</p>
--	---	-------------------------

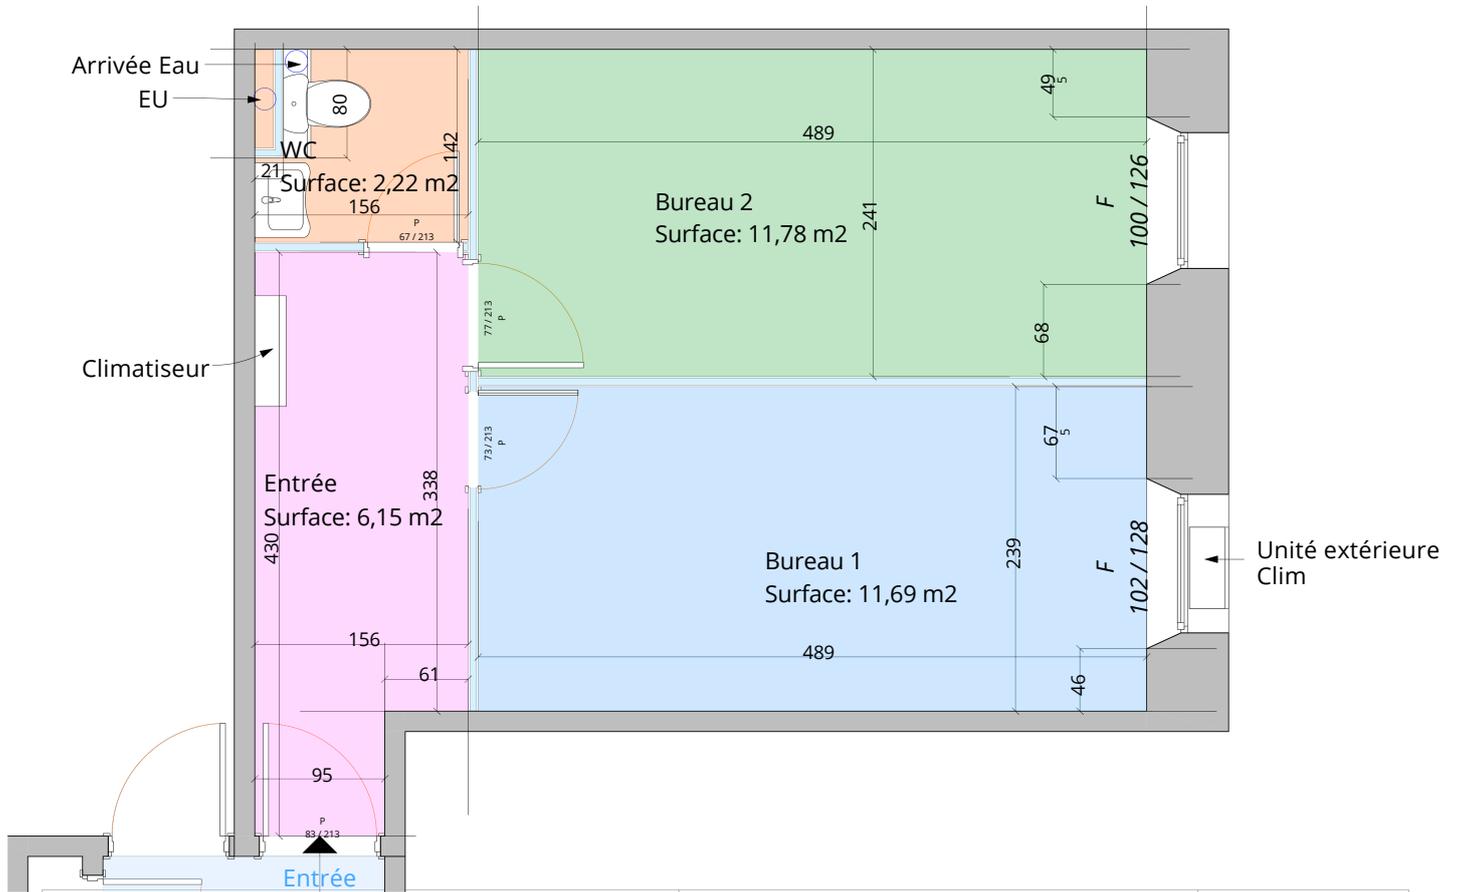

Hoche.28


28 Rue Hoche, Etage 4, 06150 Cannes

Maître d'ouvrage : ROADOU

Dessiné par: Basma Trappler

Plan Existant

Echelle(s) : 1:25

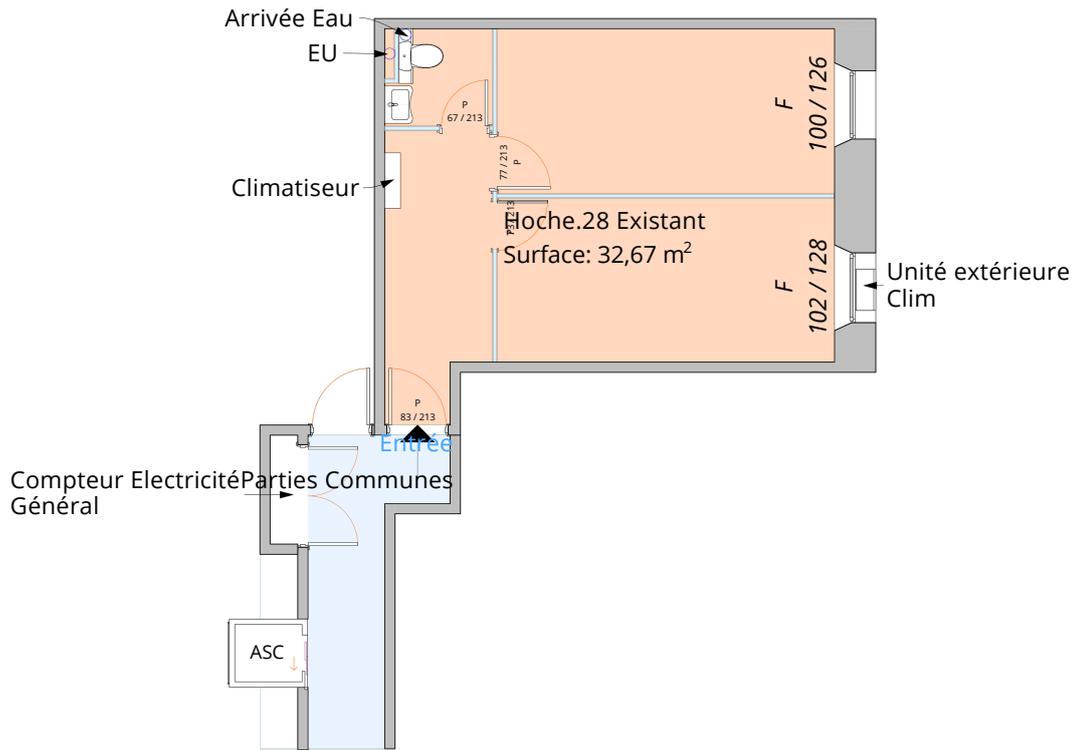


Hoche.28

28 Rue Hoche, Etage 4, 06150 Cannes
 Maître d'ouvrage : ROADOU

Dessiné par: Basma Trappler

Plan Existant avec indications

Echelle(s) :1:50

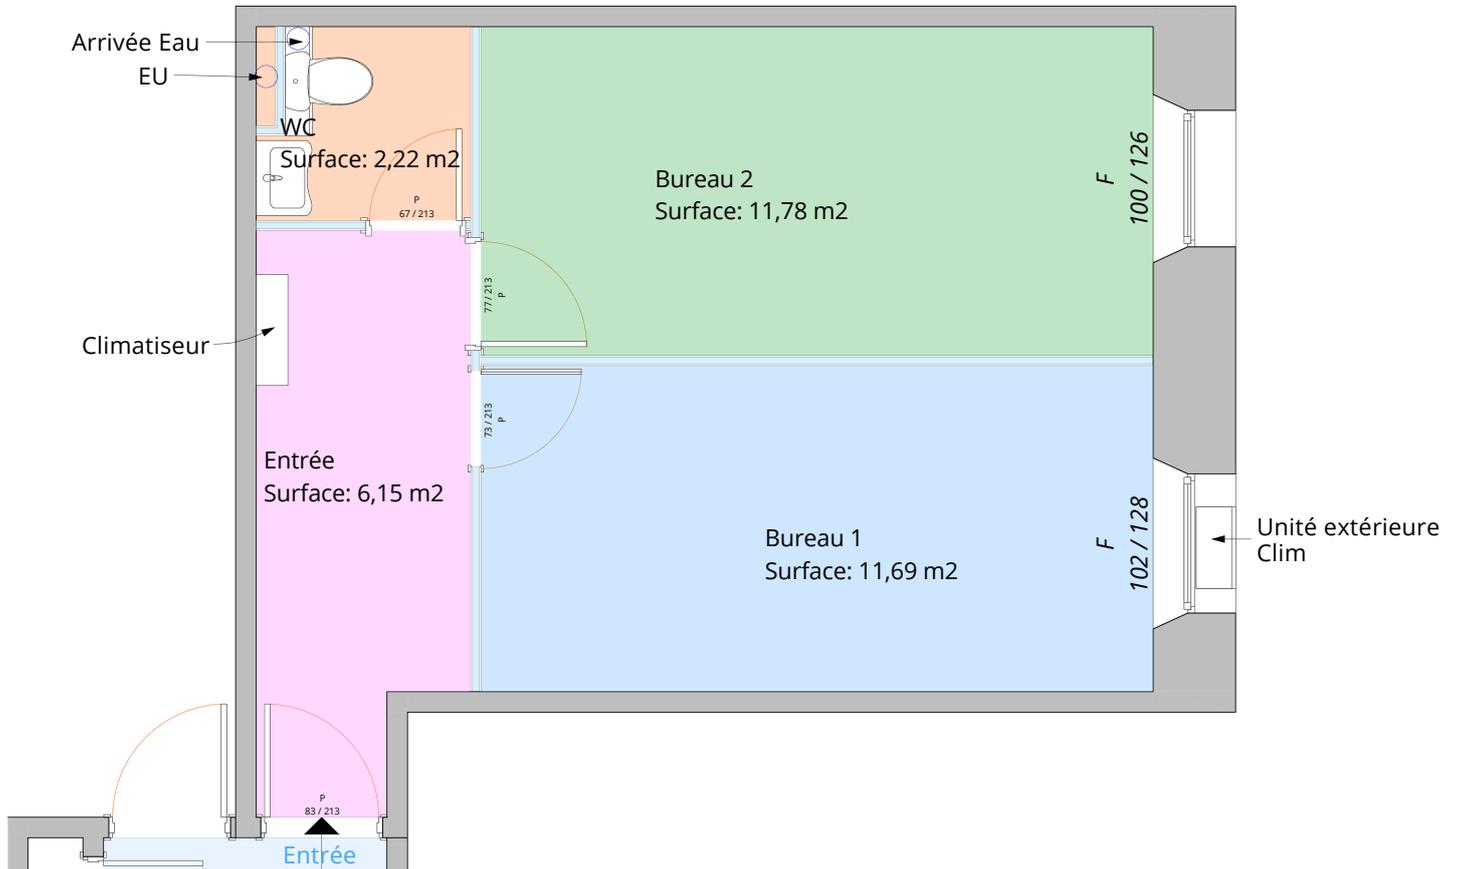

Hoche.28

28 Rue Hoche, Etage 4, 06150 Cannes

Maître d'ouvrage : ROADOU

Dessiné par: Basma Trappler

Plan Existant

Echelle(s): 1:25

